
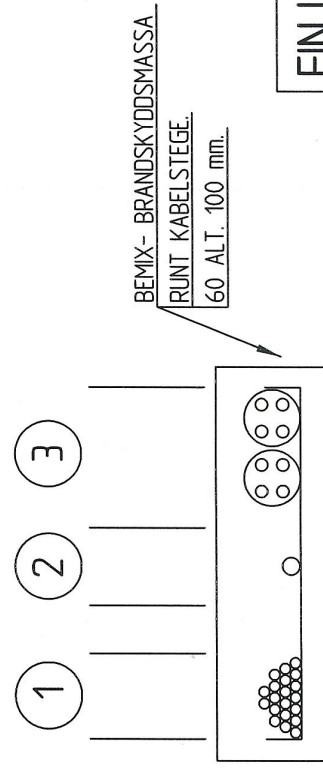


BRANDTÄTNING AV GENOMFÖRING MED KABLAR PÅ KABELSTEGE.

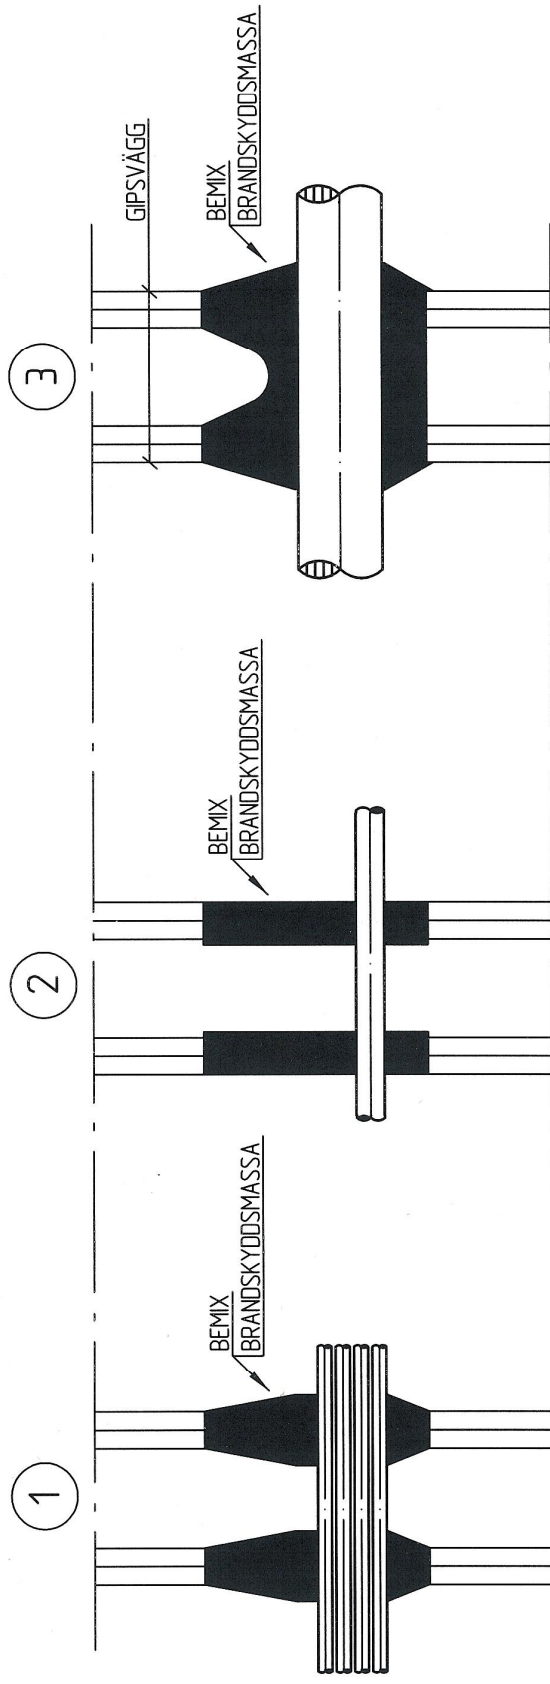

FINJA BEMIX AB, UPPLANDS VÄSBY

RITNING 05

2000-08-30

BR