




FASAD VID ENTRÉ -1:200-

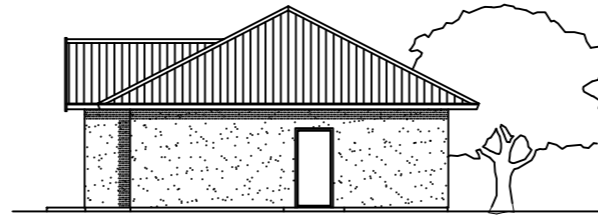



FASAD VID GROVENTRÉ -1:200-

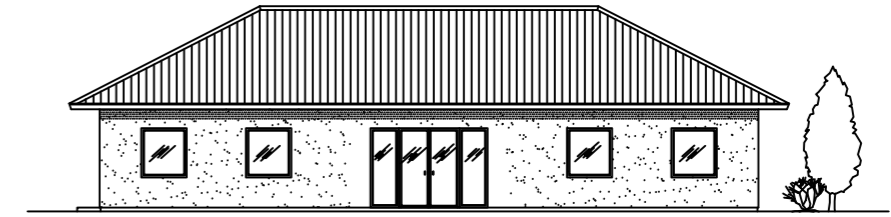

FASAD MOT BAKSIDA -1:200-

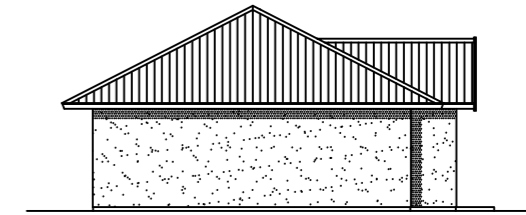

FASAD VID SOVRUMSGAVEL -1:200-

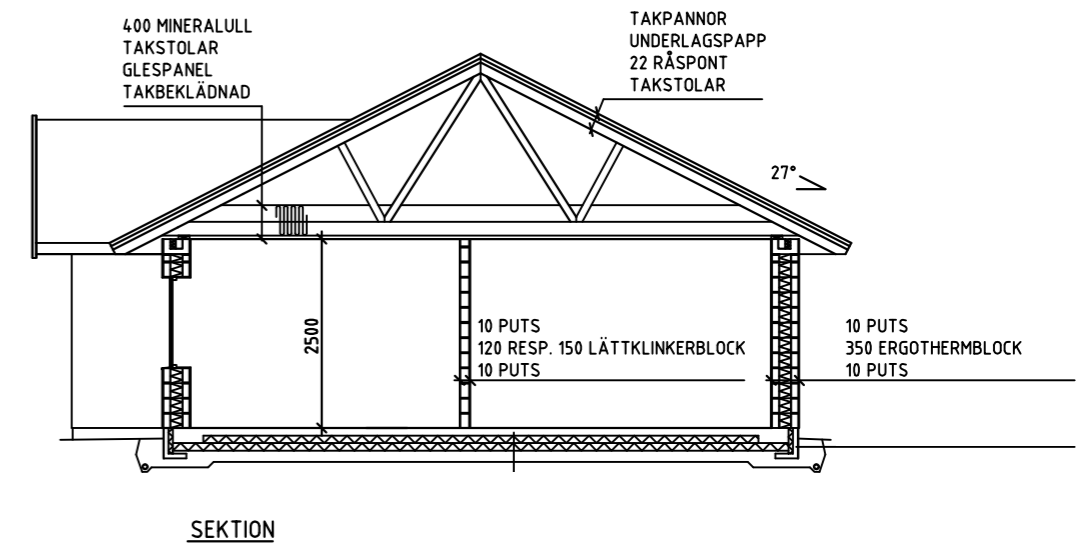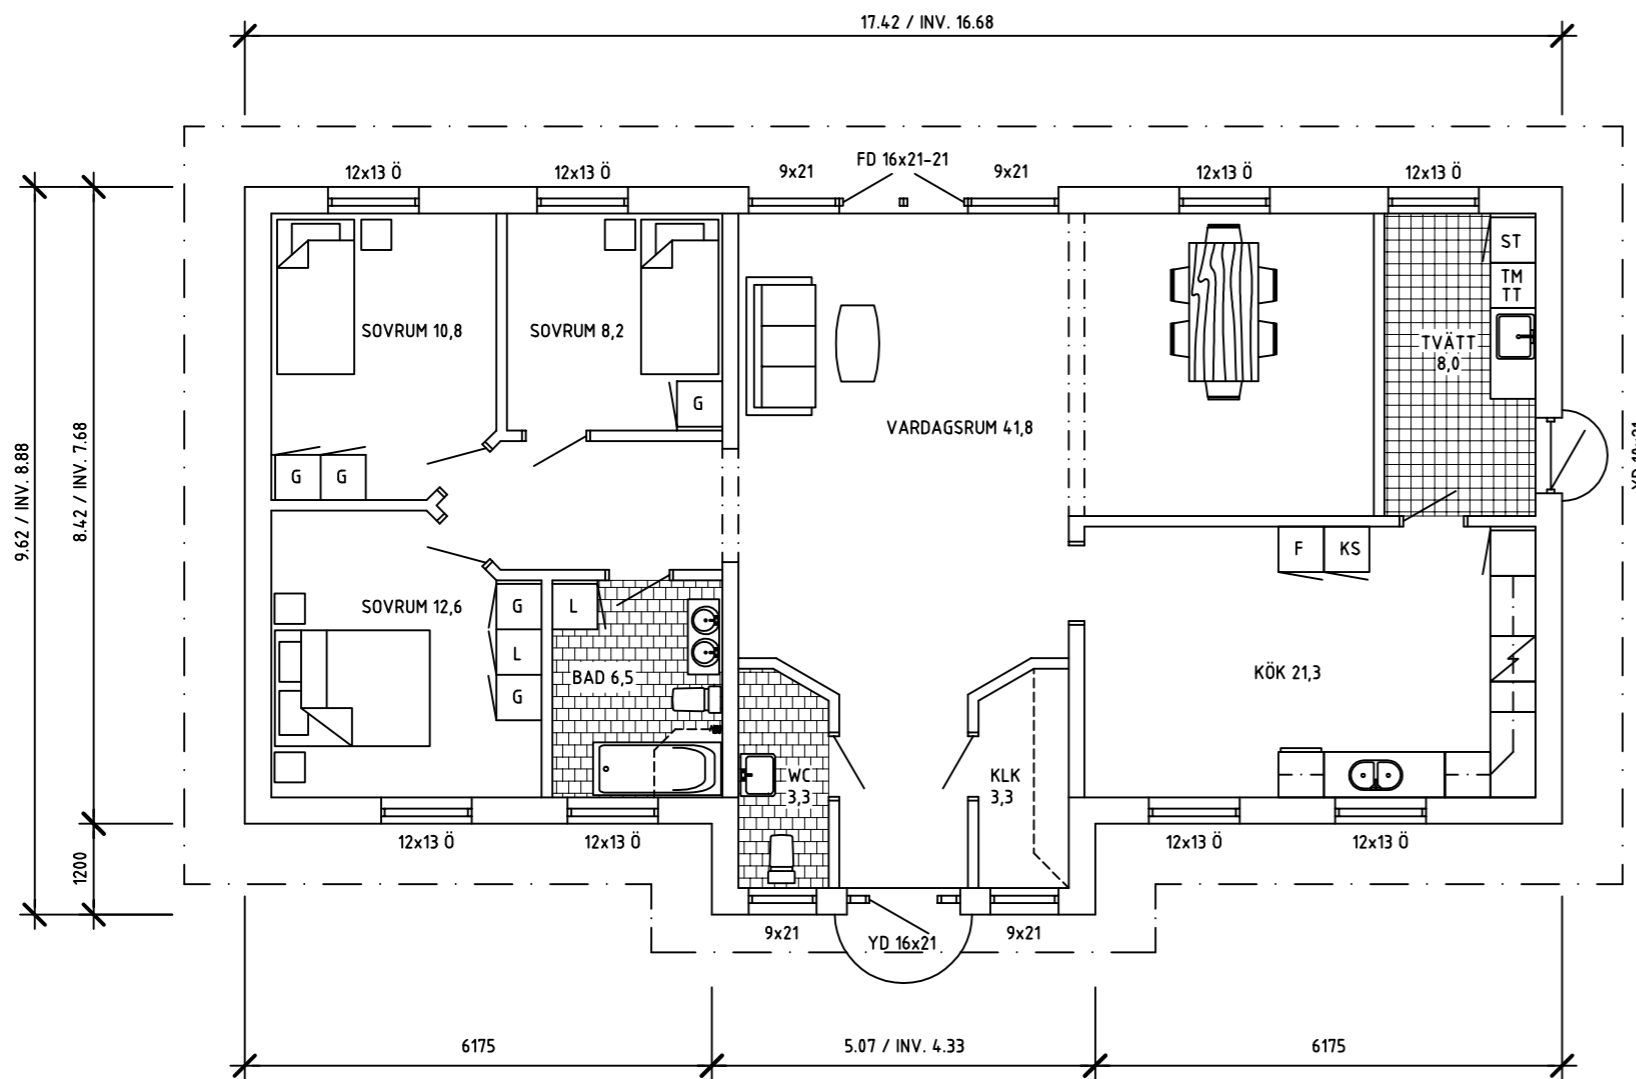

REV	ANTAL	SIGN	DATUM	PROJ NR	RITAD AV	HANDLÄGGARE
				DATUM	UNDERSKRIFT	
				VILLA ERGOTHERM		
				FASTIGHET: KOMMUN:		
				SKALA	OBJEKT	RITNING NR A1
						REV

BETONGVÄGEN 1 SE-281 93 HÄSSLEHOLM